


R 110kV

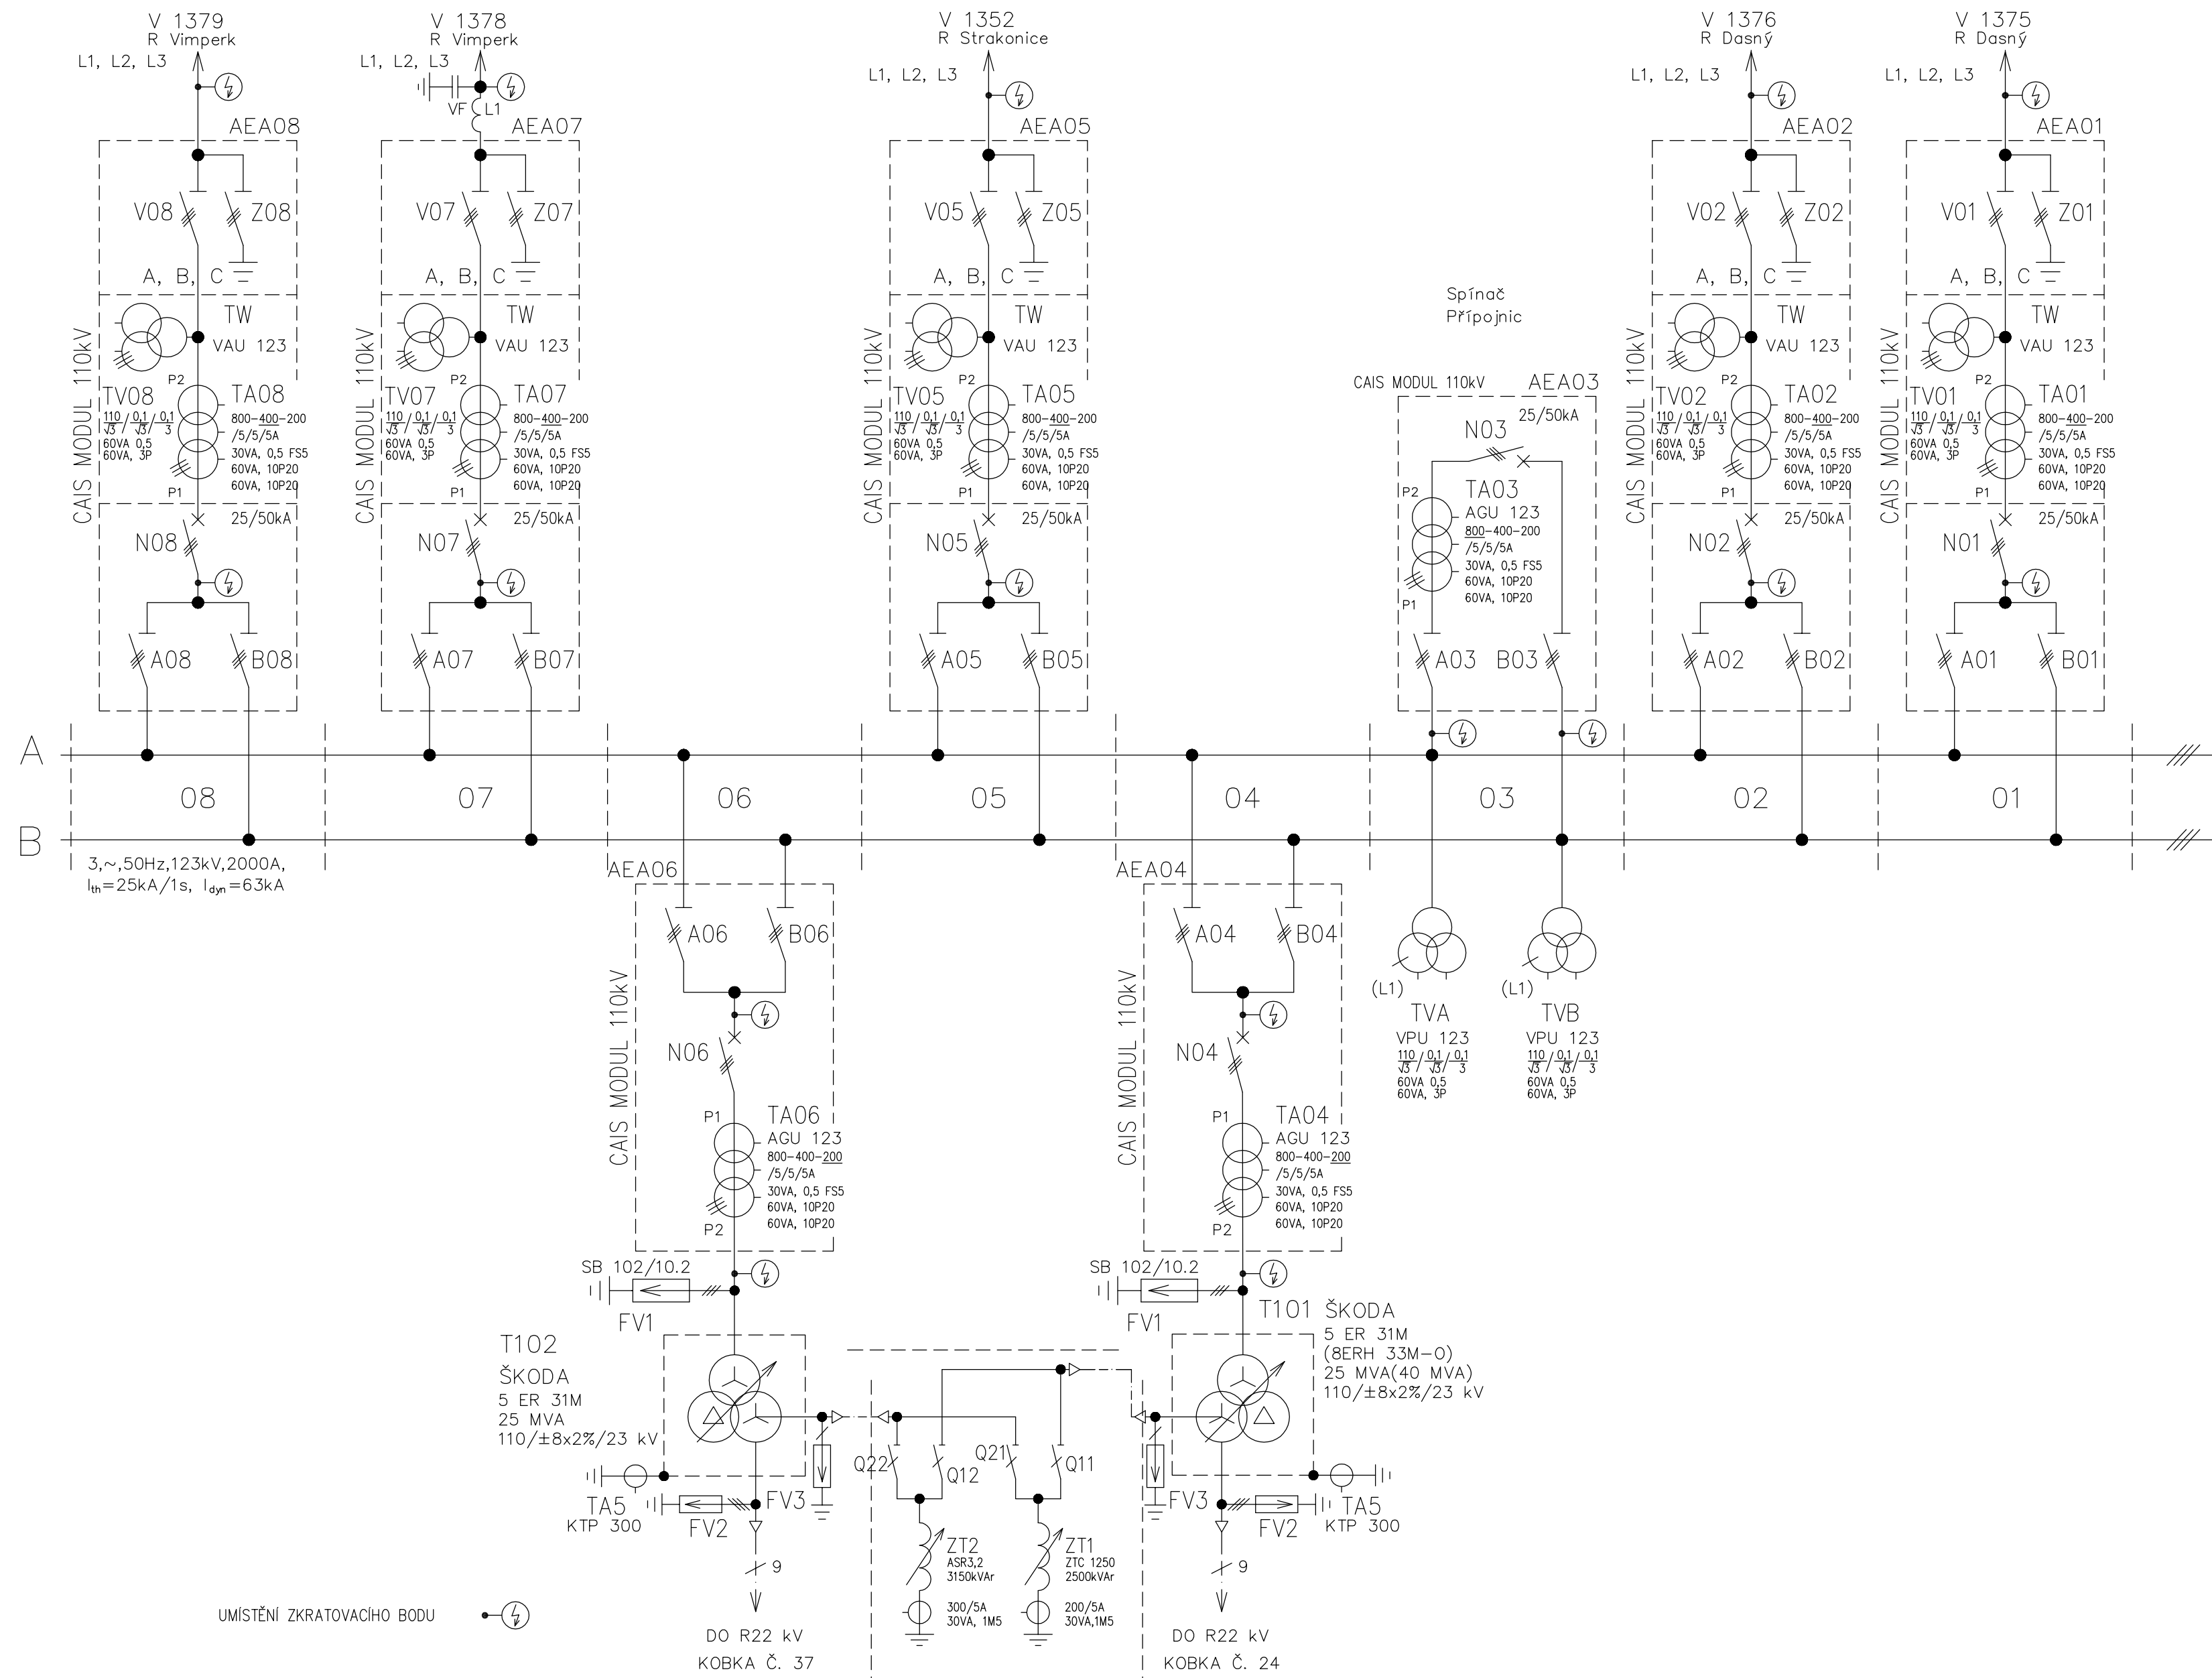

UMÍSTĚNÍ ZKRATOVACÍHO BODU

 spol. s r.o. U Jeslí 1 370 01 České Budějovice tel./fax: 387 410 169	Vypracoval: KAMIŠ MIROSLAV Akce: PRACHATICE, REKONSTRUKCE ROZVODNY 110 kV - 1. ETAPA PS 30.1 - SKŘ + DŘT	Objekt: TR 110/22 kV PRACHATICE Datum: 14. 10. 2003 Soubor: JS110-SA
	Dokument:	
	ROZVODNA 110/22 kV, FINÁLNÍ STAV JEDNOPÓLOVÉ SCHÉMA	Číslo zakázky: 03/282 Měřítka: - Pořadové číslo výkresu: 3 Číslo výkresu: 63S2492A